



06: Landschaftskonzept

Blattschnittübersicht:




Planverfasser:



Dipl.-Ing. Josef Hameter
Ingenieurkonsultent für
Raumplanung und Raumordnung
staatlich befugter und beideter Ziviltechniker
A-2540 Bad Vöslau, Morenogasse 6/2
Filiale: A-2500 Baden, Am Flachhard 9
mail: office@raumundplan.at
web: http://www.raumundplan.at

Datum: 9.12.2021
DKM-Stand: 2018
GZ: 2441 01 07/18-OE

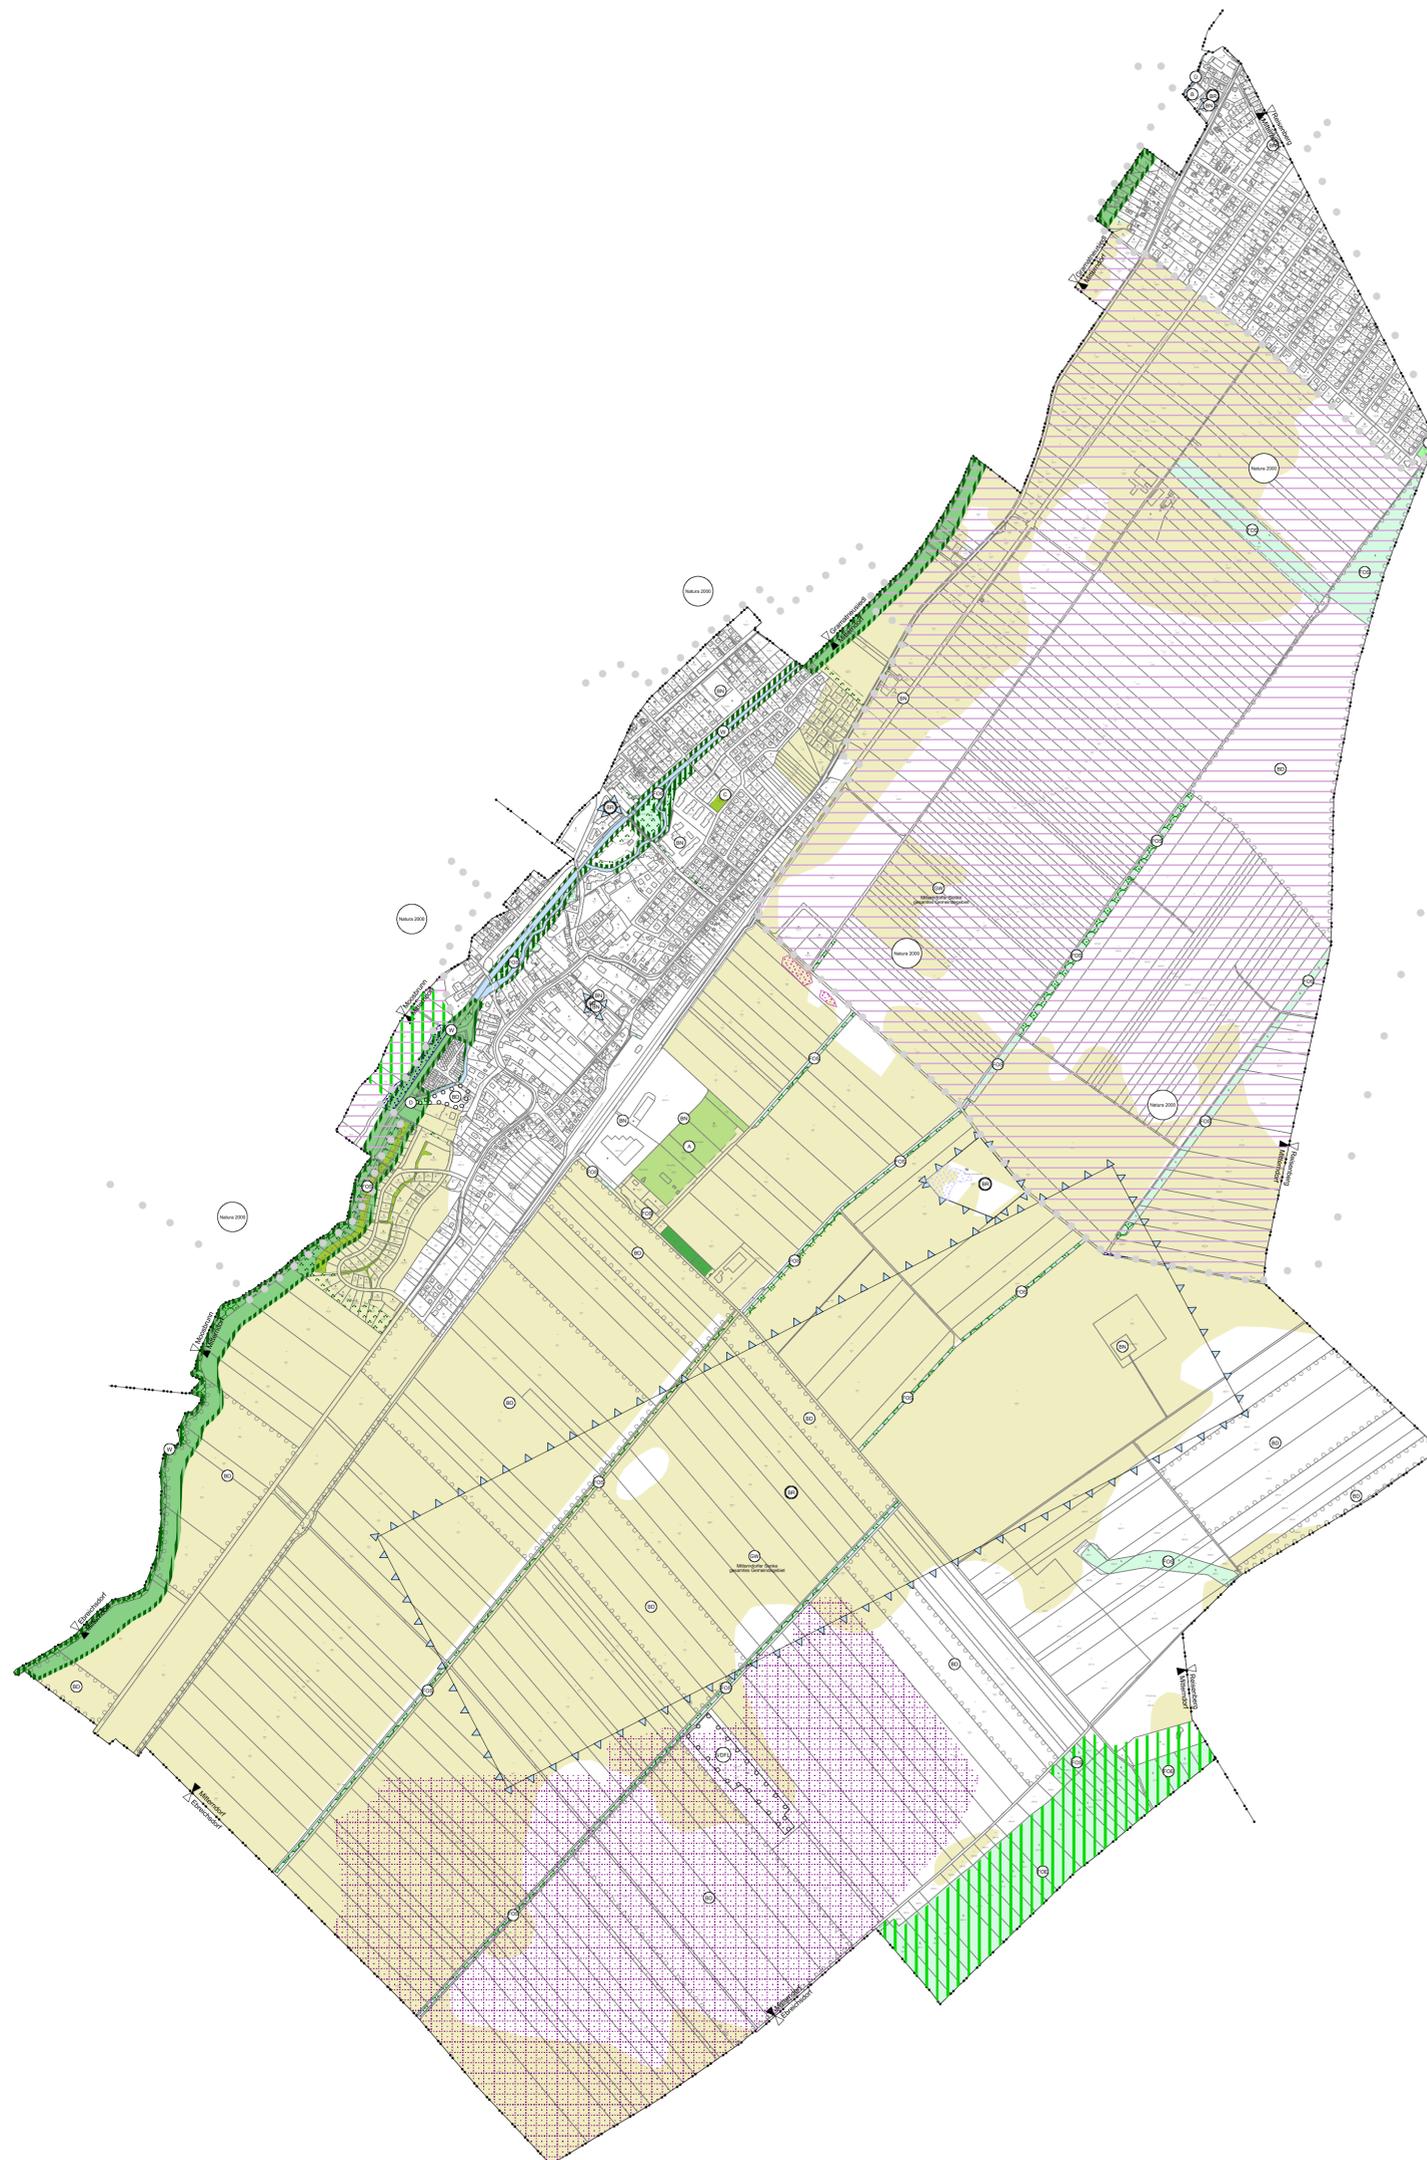

LEGENDE:

PLANUNGSVORGABEN / BESTEHENDE GRÜNSTRUKTUR

- Natura-2000 Gebiet
- Natura 2000 Vogel Schutzgebiet
- Landwirtschaftliche Vorrangzone (gem. Reg. ROP "Südliches Wiener Umland")
- Erhaltenswerter Landschaftsteil (gem. Reg. ROP "Südliches Wiener Umland")
- Regionale Grünzone (gem. Reg. ROP "Südliches Wiener Umland")
- 100-jährliche Hochwasserabflussbereiche (HQ 100)
- Grundwasserschongebiet
- Brunnenschutz
- Brunnen
- Gewässer
- Verdachtsflächen
- Erholungswald (Wohlfahrtsfunktion)
- Schutzwald (Schutzfunktion)
- Eignungszonen Windkraft (gem. Sektorales Raumordnungsprogramm Windkraftnutzung)
- Bodendenkmal
- Bodendenkmal gem. Luftbildbefund
- Sutten - pot. Nahrungsflächen für Wiesenbrüter
- Artenschutzkulisse - Brachvogel (ÖPUL 15)
- Artenschutzkulisse - Labkraut - Wiesenraute (ÖPUL 15)

Sonstige Festlegungen

- öffentliche Verkehrsfläche
- Gemeindegrenze
- Bezirksgrenze

ENTWICKLUNG DES GRÜNRAUMS

Erhaltung und Aufwertung bestehender innerörtlicher Grünflächen

- Friedhof
- Park
- Spielplatz
- Sportstätte
- Sicherung der Bodenschutzanlagen
- Erhaltung und Aufwertung der Grünbereiche

Quellen: Angaben der Gemeinde Mitterndorf a. d. Fischa, Amt der NÖ Landesregierung, eigene Erhebungen

Stand: Winter 2020

Plangrundlage: DKM (Stand 2018)

Bearbeiter: DI Josef Hameter, Lucia Mengl BSc