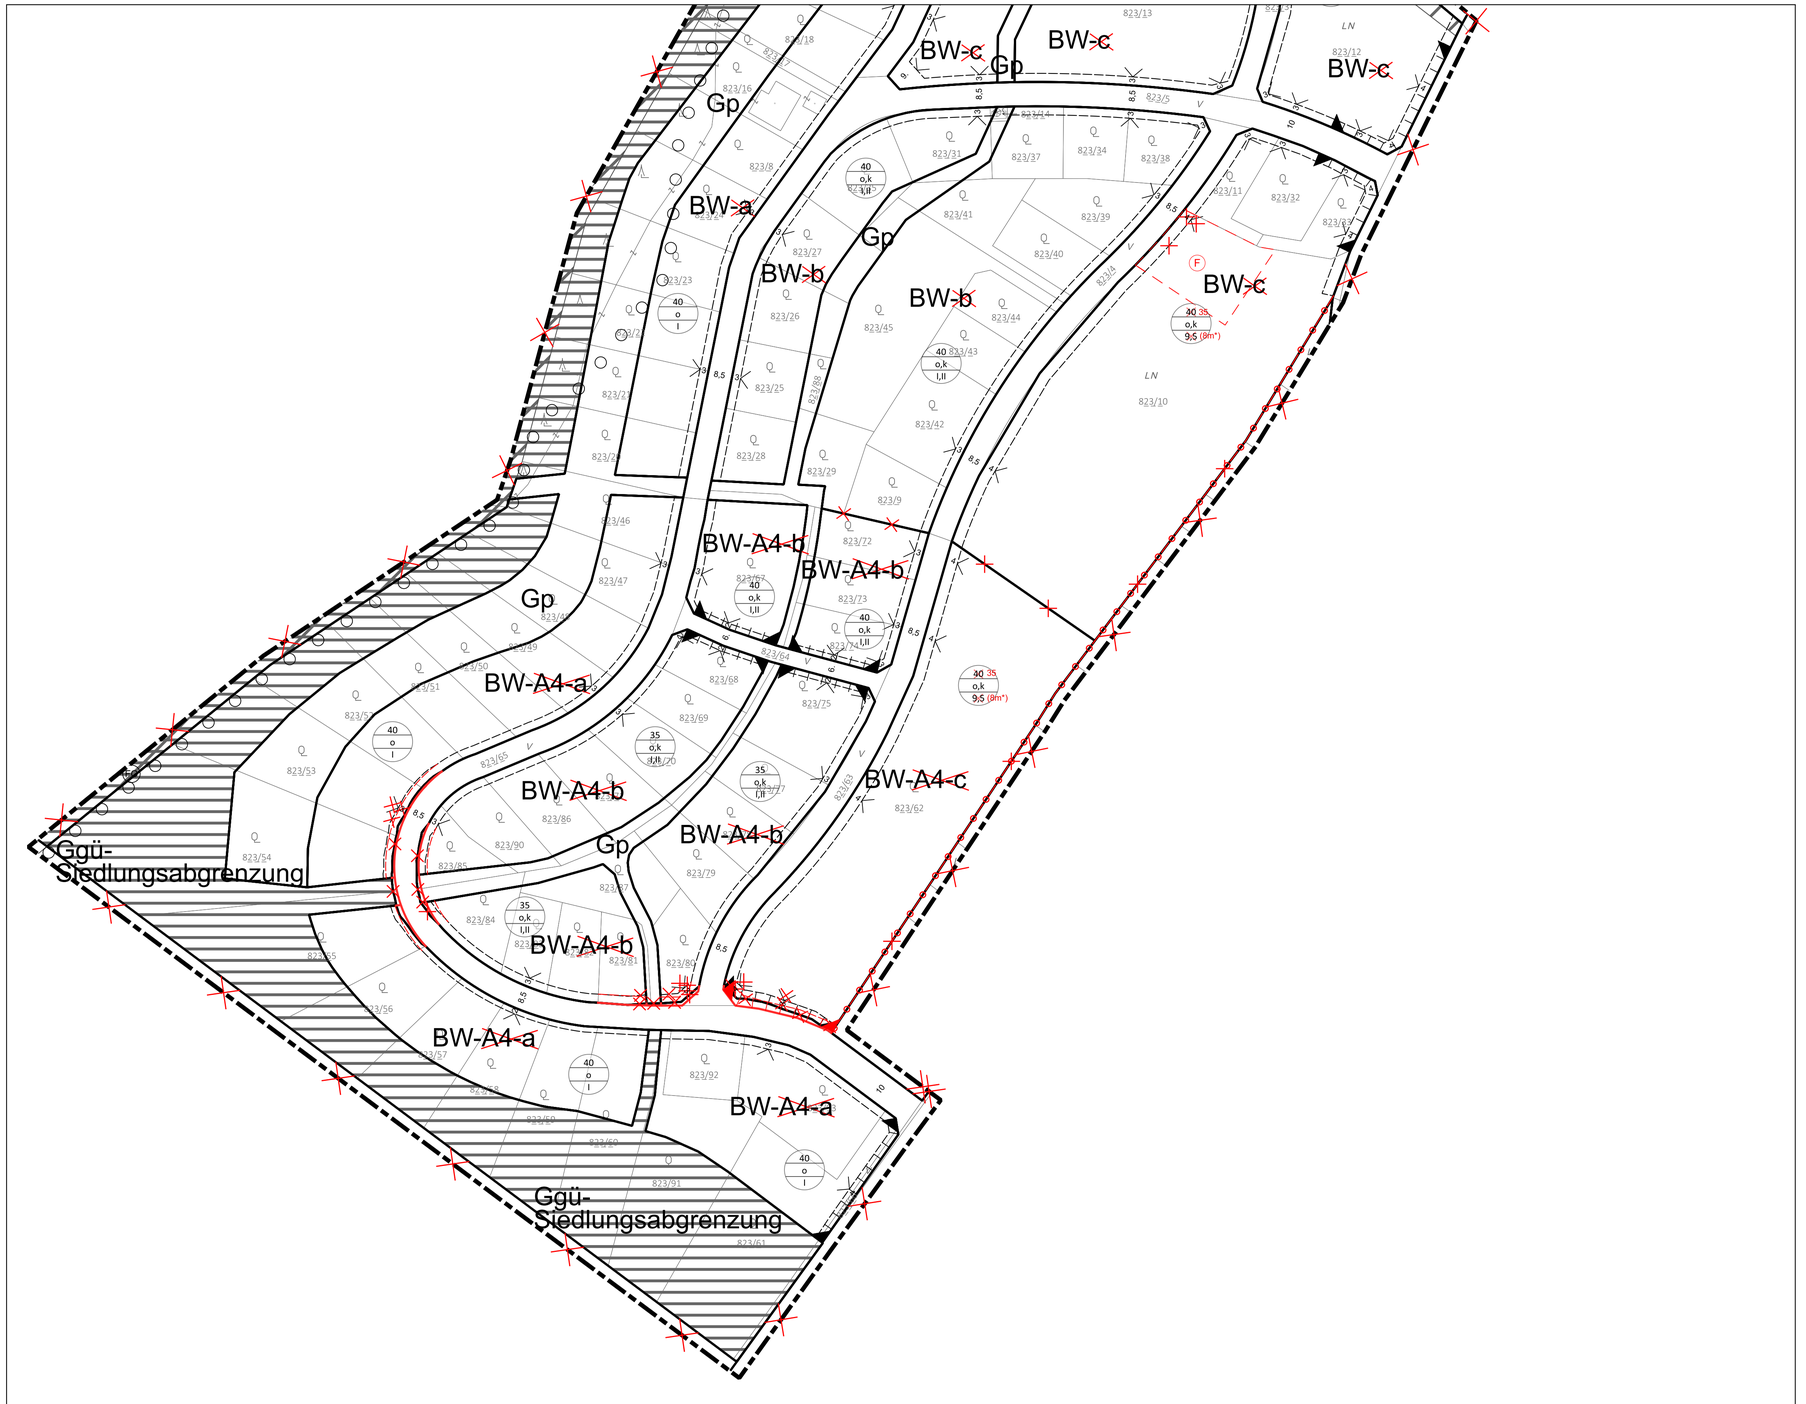

Gemeinde

Mitterndorf a. d. Fischa

ÄNDERUNG

BEBAUUNGSPLAN

Planblatt Nr.: 12

Der Bebauungsplan ist Bestandteil der Verordnung des Gemeinderates mit Beschluss vom: TOP	Geprüft von der NÖ-Landesregierung	Nach Kundmachung vom bis in Kraft getreten am

Planverfasser:

raum und plan

Dipl.-Ing. Josef Hameter
Ingenieurkonsulent für
Raumplanung und Raumordnung
staatlich befugter und beeideter Ziviltechniker
A-2520 Bad Vöslau, Sellnergasse 2/3
office@raumundplan.at
http://www.raumundplan.at

Legende: siehe Planblatt Legende

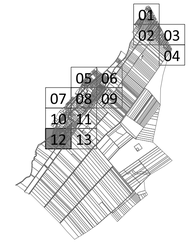
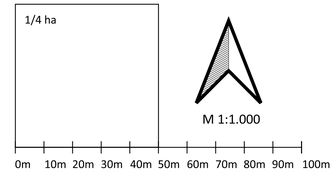
Stand: Dezember 2023
Bearbeiter:in: DI Josef Hameter, Lucia Mengl BSc
Plangrundlage: Digitale Katastermappe (Stand: 2022)