


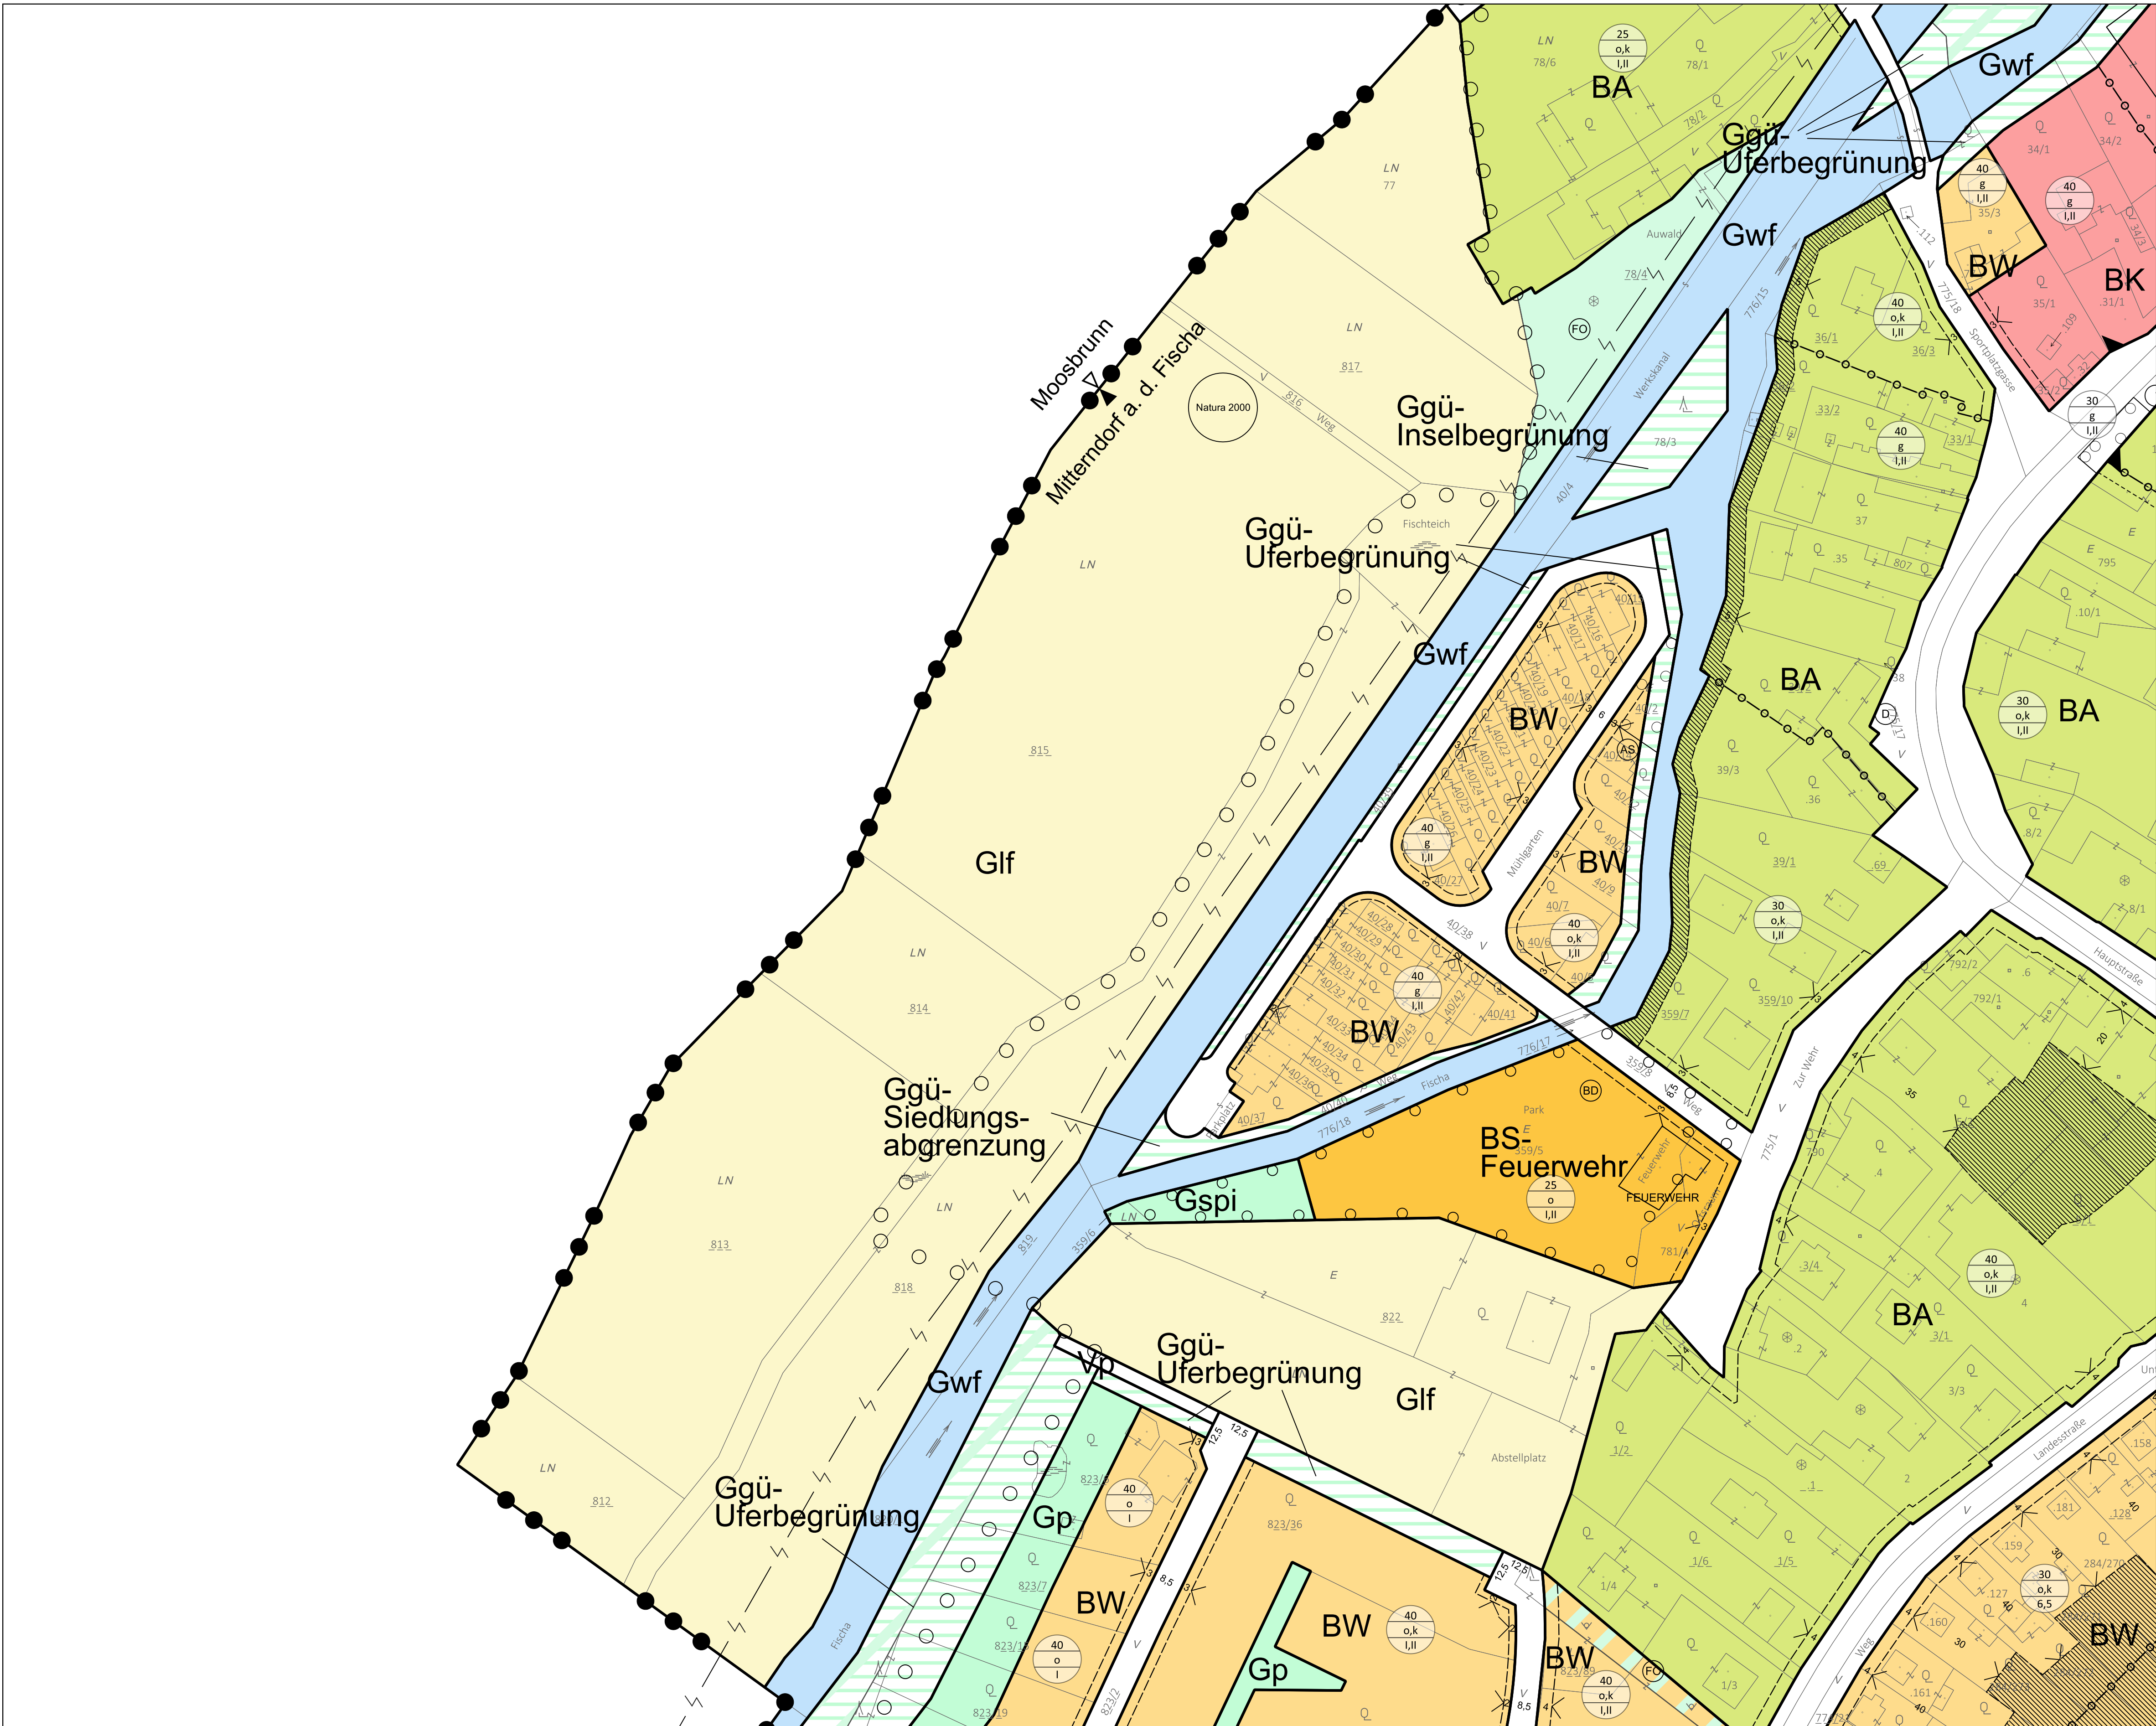


Gemeinde  
**Mitterndorf a. d. Fischa**



**BEBAUUNGSPLAN**  
Planblatt Nr.: 10

|   |                                    |                      |
|---|------------------------------------|----------------------|
| Der Bebauungsplan ist Bestandteil der Verordnung des Gemeinderates mit Beschluss vom:   | Geprüft von der NÖ-Landesregierung | Nach Kundmachung vom |
| TOP   |                                    | bis                  |
|   |                                    | in Kraft getreten am |
| Planverfasser:   |                                    |                      |
| <br><b>raum und plan</b><br>Dipl.-Ing. Josef Hameter<br>Ingenieurkonsulent für Raumplanung und Raumordnung<br>staatlich befugter und beeideter Ziviltechniker<br>A-2520 Bad Vöslau, Sellnergasse 2/3<br>office@raumundplan.at<br>http://www.raumundplan.at |                                    |                      |

Legende: siehe Planblatt Legende

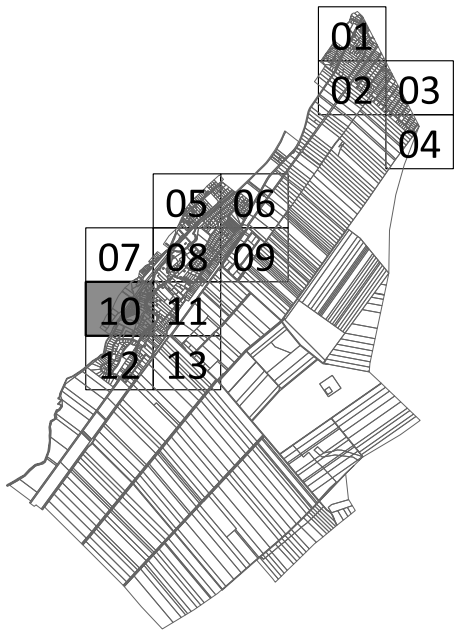

Stand: Dezember 2023  
Bearbeiter:in: DI Josef Hameter, Lucia Mengl BSc  
Plangrundlage: Digitale Katastermappe (Stand: 2022)

